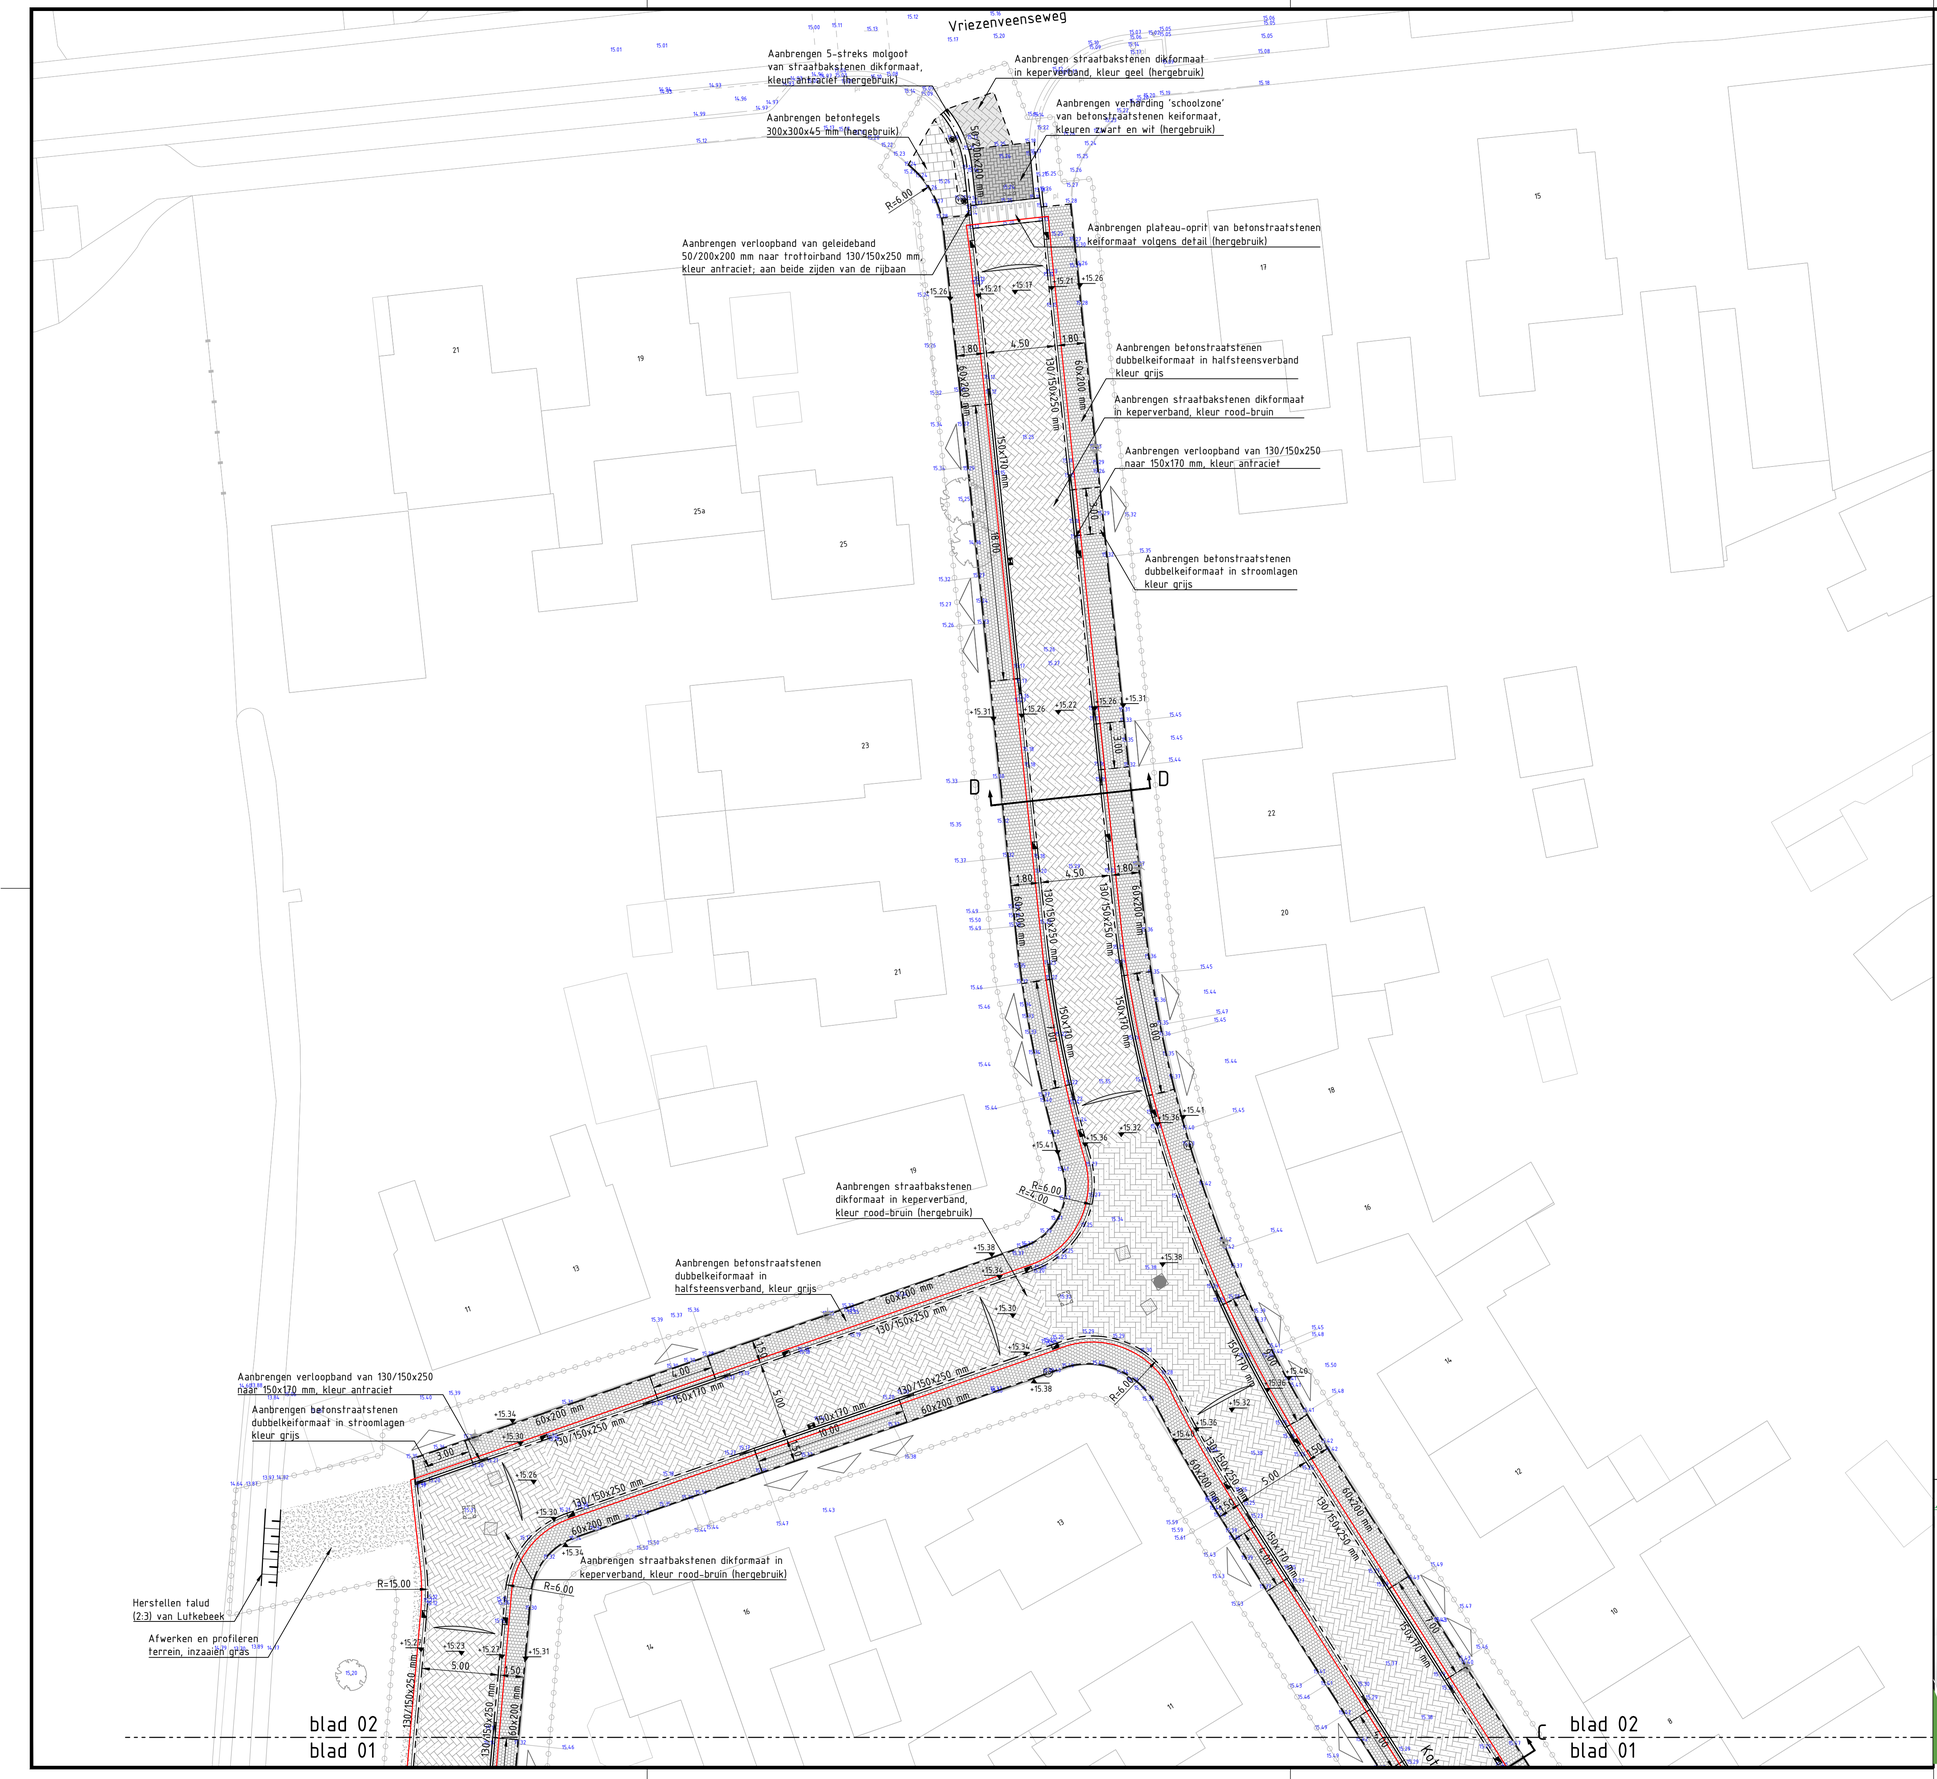

LEGENDA - VERHARDING

- Aanbrengen betonstraatstenen dubbelkeiformaat in halfsteensverband / stroomlagen, kleur grijs
- Aanbrengen straatbakstenen dikformaat in keperverband, kleur rood-bruin (hergebruik dan wel nieuw)
- Aanbrengen straatbakstenen keiformaat in keperverband, kleur rood-bruin (hergebruik)
- Aanbrengen straatbakstenen dikformaat in keperverband, kleur geel (hergebruik)
- Aanbrengen betonstraatstenen keiformaat in keperverband, kleur grijs
- Aanbrengen betonstraatstenen keiformaat in ellebooqverband, kleur zwart
- Aanbrengen betontegels, 300x300x45 mm, kleur grijs
- Afwerken en profileren terrein, inzaaien gras
- 130/150x250 mm — Aanbrengen trottoirband 130/150x250 mm, kleur antraciet
- 60x200 mm — Aanbrengen opsluitband 60x200 mm, kleur grijs
- 100x200 mm — Aanbrengen opsluitband 100x200 mm, kleur antraciet
- 150x170 mm — Aanbrengen verlaagde band 150x170 mm, kleur antraciet; met inritverloopbanden
- 50/200x200 mm — Aanbrengen geleideband 50/200x200 mm, kleur antraciet
- Aanbrengen drempelverloopband van 130/150x250 mm naar 100x200 mm
- Aanbrengen 5-streks molgoot van straatbakstenen dikformaat, kleur antraciet (hergebruik)
- Aanbrengen 5-streks schijngoot van betonstraatstenen keiformaat, kleur grijs
- Aanbrengen grasbetonstenen 400x400x120 mm
- Contour puinfundering
- Aanbrengen gidstegels (geleidetegels en noppentegels) volgens figuratie op tekening
- Aanbrengen plateau-oprit van prefab betonelementen / betonstraatstenen
- Aanbrengen inspectieput IT riool / DWA riool
- Aanbrengen trottoirkolk / straatkolk
- Herstellen talud (2:3) van Lutkebeek
- herplaatsen stalen paal / houten paal / verkeersbord
- Symbool afwatering
- 15.44 / +15.15 — Bestaande hoogte / aanleghoogte
- Bestaande boom / lichtmast / inspectieput
- Bestaande inrit
- Werkgrens

witte betonstraatstenen
zwarte betonstraatstenen
grijze betonstraatstenen

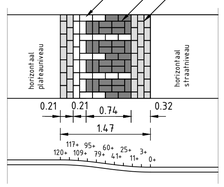

Detail plateau-oprit betonstraatstenen

SCHAAL 1 : 50

Anacon infra
civieltechnisch - projectbureau
Korenbree 34 A
7271 LH Borculo
T 0545 - 272 275
F 0545 - 275 255
info@anacon-infra.nl
www.anacon-infra.nl

Opdrachtgever: noaberkracht

Project: Rioolvervanging Kotmanstraat, Beekstraat en Oude Lutkeberg in Geesteren

Onderdeel: Verharding - tekening 2 van 2

Bestek:	Blad	Schaal:	Formaat:	Projectnummer:
2019-04	5-7	1:200	A1	TBG 14-02

Fasering:	Status:	Tekenaar:	Intern:	Vrijgegeven:
Bestek	Concept	GB	JtB	2019 09 05
Bestek	Definitief	GB	JtB	2020 04 02

Afgedrukt op: donderdag 2 april 2020 11:21:53
Locatie: f:\gem noaberkracht\tbg 14-02 kotmanstraat\03 tekening\08 bestek\tbg 14-02 bestektekening.dwg